
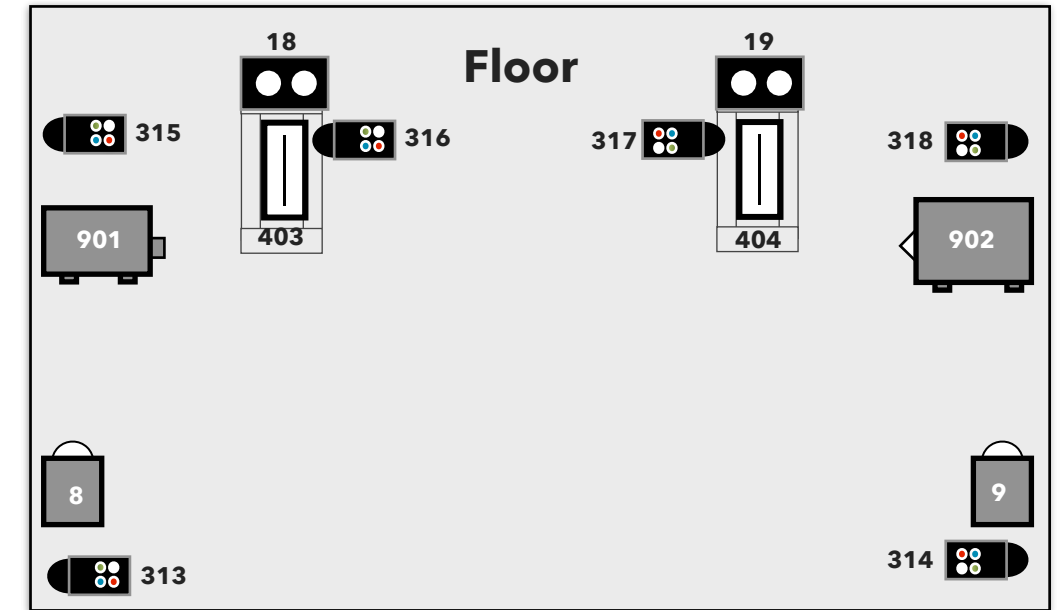


# Caves du manoir 2021

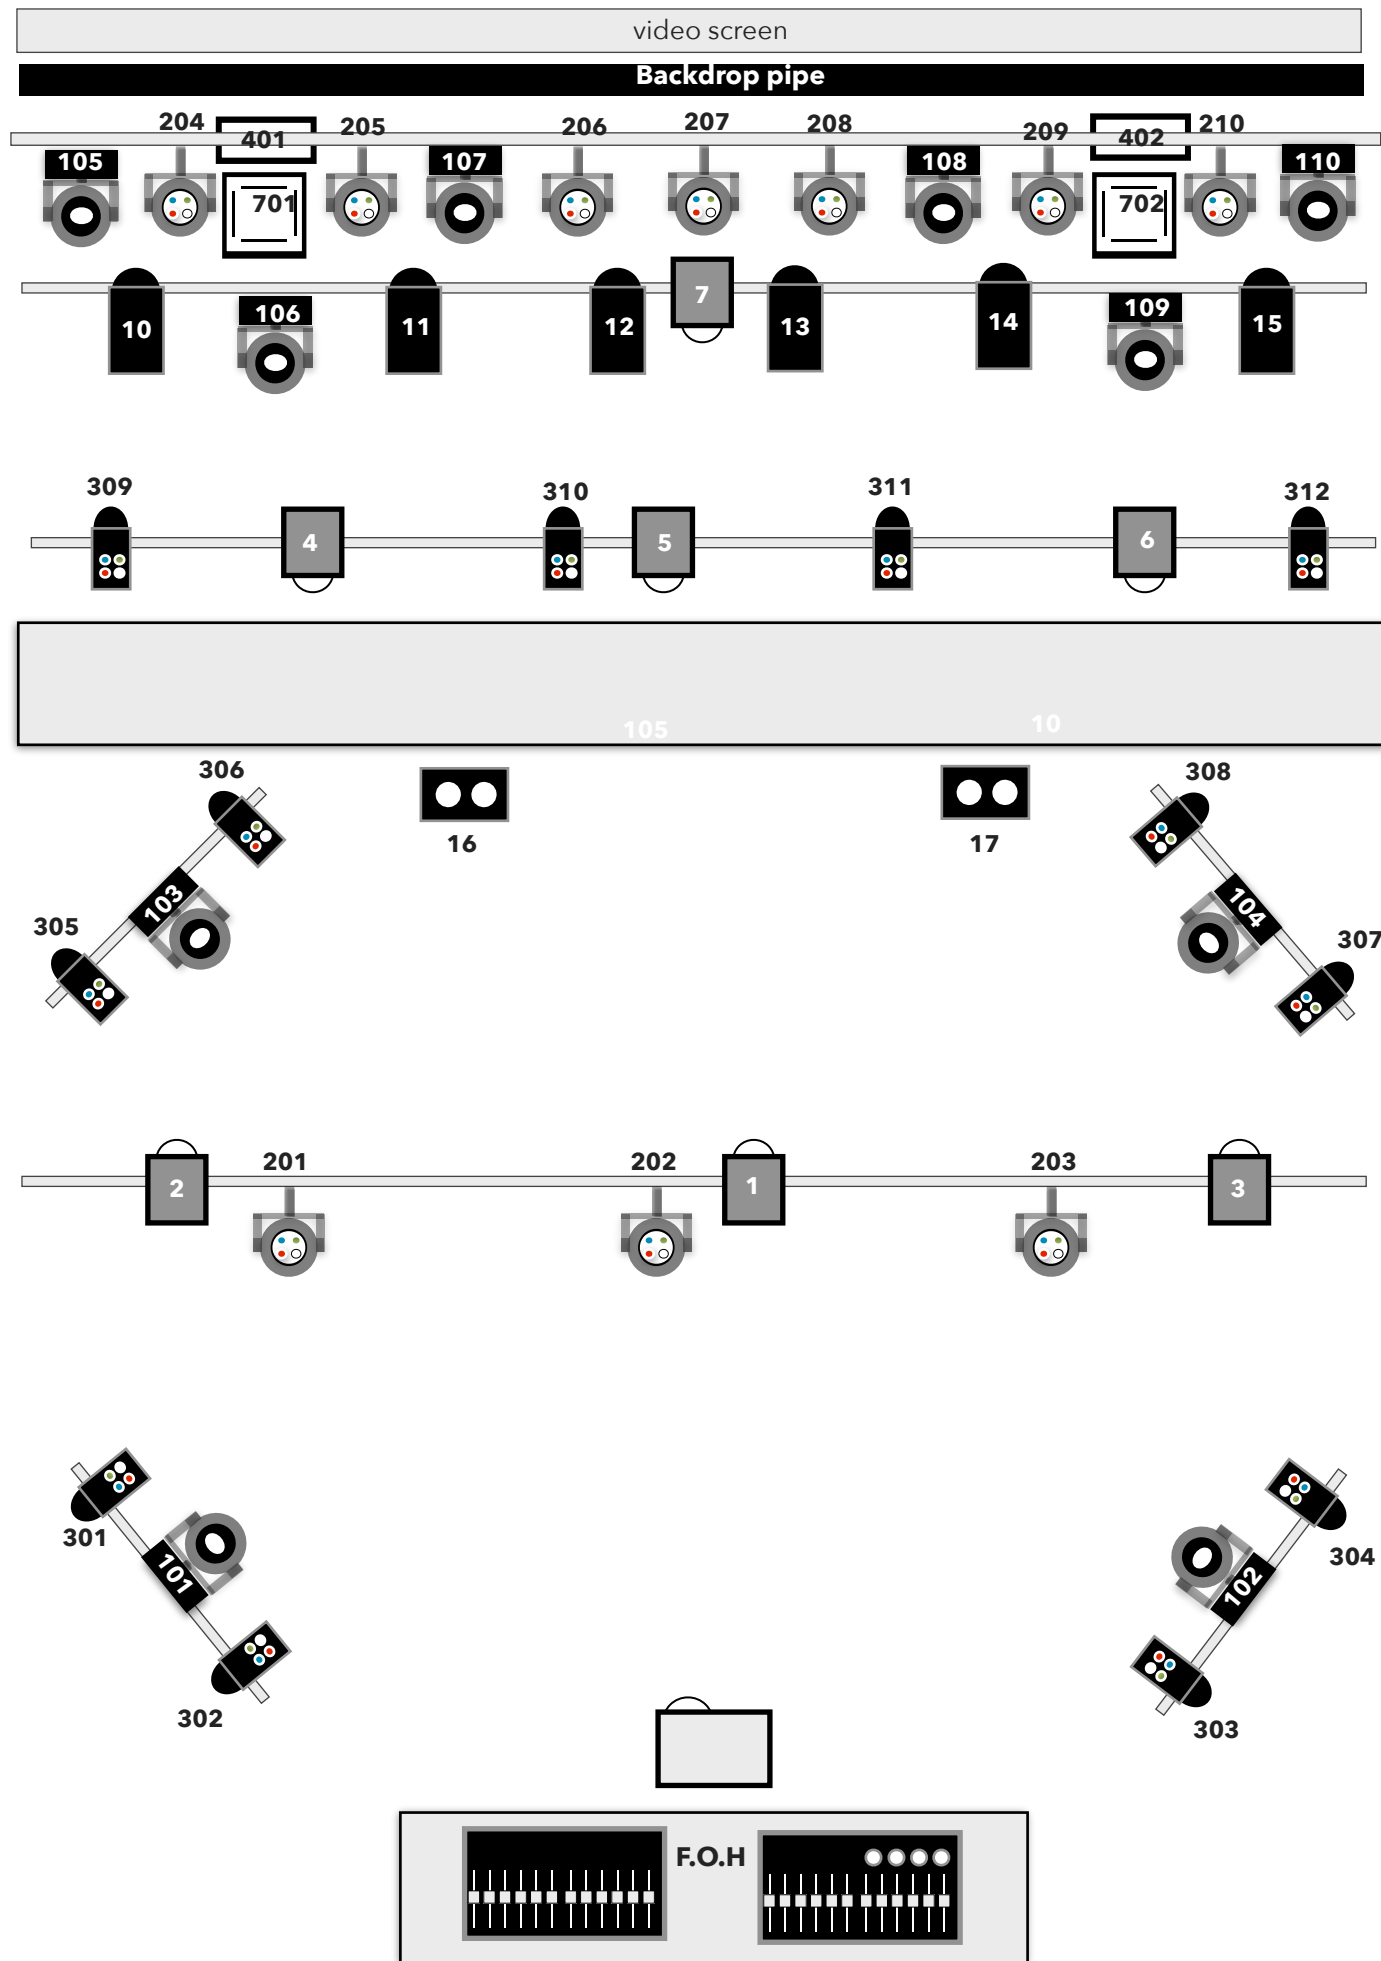

	N	Item	mode
	10	Spot eurolight TMH 60	14 ch
	10	Martin Rush RGBW	9 ch
	8	PC 500	
	6	Par 64	
	18	Led Stairville par RGBW	8 ch
	4	Blinder	
	1	Video Beamer HDMI	
	2	Minit One	45 ch
	4	Martin Rush strobe	4 ch
	1	Unique Hazer	2 ch
	1	Viper 450 W	
	1	MA PC wing with extra fader	

contact Lena  
lena@cavesdumanoir.ch

# Patch List

WI - FI CDM  
Password cdm\_1920

Head Number	dimmer ch. 2kw	DMX address	Position	
1	Pc 500	1-005	Front center	
2	Pc 500	1-3	Front Left	
3	Pc 500	1-006	Front right	
4	Pc 500	1-16	Douche Left	
5	Pc 500	1-017	Douche	
6	Pc 500	1-018	Douche	
7	Pc 500	1-014	Drums	
8	Pc 500	1-013	Floor Left	
9	Pc 500	1-015	Floor Right	
10	par 64	1-007	Stage LLL	
11	par 64	1-008	Stage LL	
12	par 64	1-009	Stage L	
13	par 64	1-010	Stage R	
14	par 64	1-011	Stage RR	
15	par 64	1-012	Stage RRR	
16	spare dimmer	1-004	Top	
17	Free	1-001		
18	Blinder	1-252	Floor Left	
19	Blinder	1-253	Floor Right	
20	spare dimmer	1-002		
21	spare dimmer	1-021		
Head	Automatique	mode	DMX	Position
101	Spot eurolight TMH 60	14 ch	1-124	Salle LL
102	Spot eurolight TMH 60	14 ch	1-138	Salle RR
103	Spot eurolight TMH 60	14 ch	1-152	Salle L
104	Spot eurolight TMH 60	14 ch	1-110	Salle R
105	Spot eurolight TMH 60	14 ch	1-222	Stage LLL
106	Spot eurolight TMH 60	14 ch	1-166	Stage LL
107	Spot eurolight TMH 60	14 ch	1-180	Stage L
108	Spot eurolight TMH 60	14 ch	1-194	Stage R
109	Spot eurolight TMH 60	14 ch	1-208	Stage RR
110	Spot eurolight TMH 60	14 ch	1-236	Stage RRR
Laser				
701	IVL Minut One	45	2-450	Top Left
702	IVL Minut One	45	2-400	Top Right

Head Number	LED PAR	mode	DMX address	Position
201	Martin Rush RGBW	9 ch	1-038	Front
202	Martin Rush RGBW	9 ch	1-029	Front
203	Martin Rush RGBW	9 ch	1-020	Front
204	Martin Rush RGBW	9 ch	1-056	Stage
205	Martin Rush RGBW	9 ch	1-065	Stage LL
206	Martin Rush RGBW	9 ch	1-074	Stage L
207	Martin Rush RGBW	9 ch	1-047	Drums
208	Martin Rush RGBW	9 ch	1-083	Stage R
209	Martin Rush RGBW	9 ch	1-092	Stage
210	Martin Rush RGBW	9 ch	1-101	Stage
301	Led Stairville par	8 ch	1-304	Salle LL1
302	Led Stairville par	8 ch	1-302	Salle LL2
303	Led Stairville par	8 ch	1-288	Salle RR
304	Led Stairville par	8 ch	1-280	salle
305	Led Stairville par	8 ch	1-336	Salle L 1
306	Led Stairville par	8 ch	1-328	Salle L 2
307	Led Stairville par	8 ch	1-312	Salle R 1
308	Led Stairville par	8 ch	1-320	Salle R 2
309	Led Stairville par	8 ch	1-344	Douche
310	Led Stairville par	8 ch	1-352	Douche
311	Led Stairville par	8 ch	1-360	Douche
312	Led Stairville par	8 ch	1-368	Douche
313	Led Stairville par	8 ch	1-376	Floor Fr
314	Led Stairville par	8 ch	1-408	Floor FR
315	Led Stairville par	8 ch	1-416	Floor L
316	Led Stairville par	8 ch	1-384	Tower L
317	Led Stairville par	8 ch	1-400	Tower R
318	Led Stairville par	8 ch	1-424	Floor R
Strobe				
401	Martin Rush strobe	4 ch	1-258	Top Left
402	Martin Rush strobe	4 ch	1-254	Top
403	Martin Rush strobe	4 ch	1-262	Floor
404	Martin Rush strobe	4 ch	1-266	Floor
Smoke				
901	Viper Smoke	1	1-510	Stage
902	Unique Hazer	2	1-511	Stage